


## PEEP VIA D'AVIA

-Area localizzata ai sensi dell'art.51 L.865/71 con delibera C.C. n°39 del 5.3.92  
-Peep n°34 adottato con delibera C.C. n°138 del 21.5.92  
-Zona elementare n°1440/01

capo settore  
Ing. BRUNO GORI

capo servizio tecnico  
Ing. MARIO FESTA CAPUTO

tecnico  
geom. MARCO GALANTE

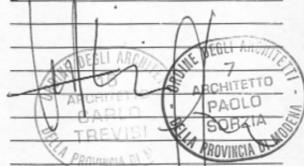

## TAVOLE DI SPECIFICAZIONE

mediante variante ai sensi dell'art.34 legge n° 865/71

## ELABORATO N° 11c

titolo:  
**TIPOLOGIA 3/6**

piante e prospetti

progettisti incaricati dal concessionario  
**TREVISI ASSOCIATI ARCHITETTI**  
arch. PAOLO SORZIA

collaboratori  
DANIELA ASCARI  
MANUELA LEVONI


progettista opere U.1  
INGEGNERI RIUNITI s.r.l.

scala 1:200  
data: Dicembre 1992

C.S. 404 - 17/12/92


DIPARTIMENTO PROGRAMMAZIONE E USO DEL TERRITORIO - SETTORE CASA E INSEDIAMENTI RESIDENZIALI

Comune di Modena

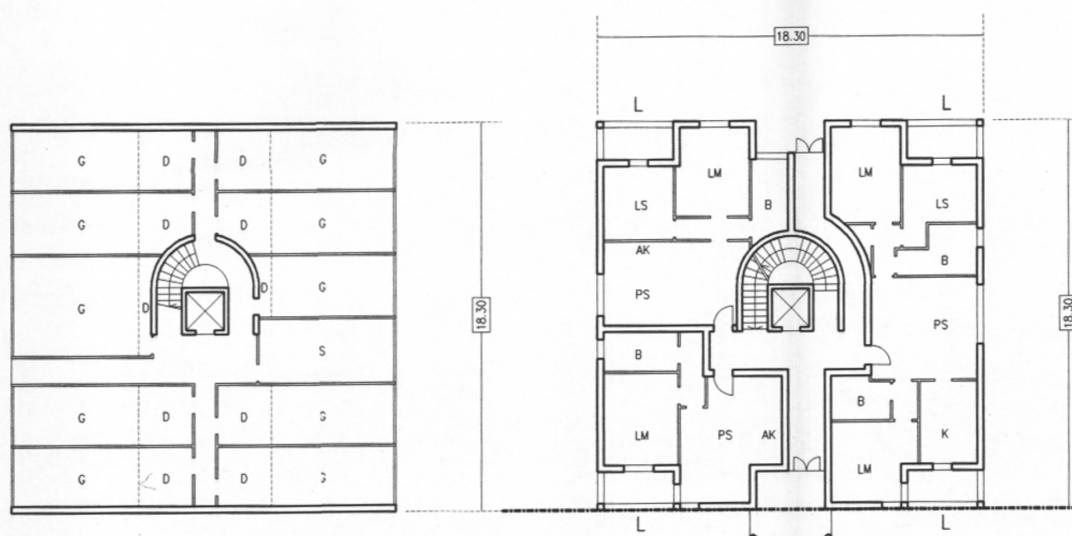


PIANO INTERRATO


PIANO TERRA

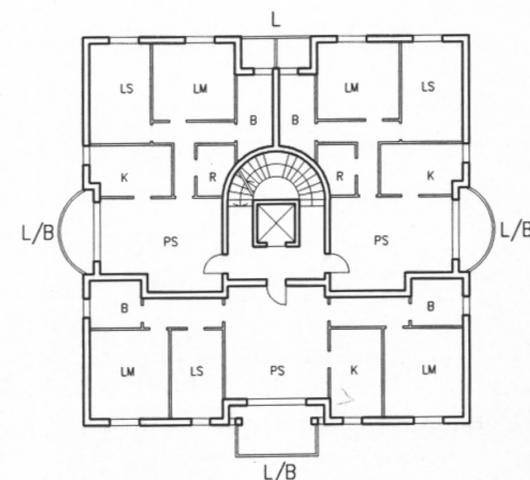

PIANO PRIMO

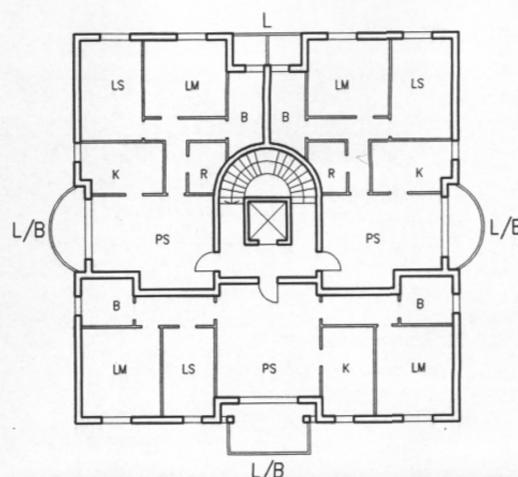

PIANO SECONDO

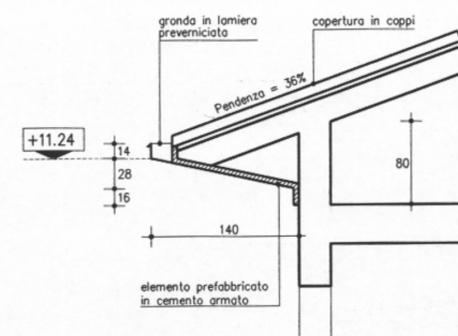

PART. COPERTURA scala 1:20

## TIPOLOGIA N° 3 e 6

Sup. utile tot. mq. 726.00 (cad.)

N° 9 abitazioni (cad.)

N° 3 piani fuori terra


N° 1 piano seminterrato

## LEGENDA

- allineamento obbligatorio del fronte principale
- spazi adibiti a depositi per cicli e motocicli
- spazio adibito a stenditoio condominiale
- quote fisse di ingombro del fabbricato (tolleranza 1.5%)
- quota altimetrica fissa del fabbricato (tolleranza 1.5%)


## DISCIPLINA DEI PARAMENTI ESTERNI

- intonaco civile
- intonaco civile con fughe o bugnature
- mattone a faccia a vista
- marcapiano a filo bancale
- riferimento della prescrizione
- balcone
- loggia
- loggia - balcone
- bovindo

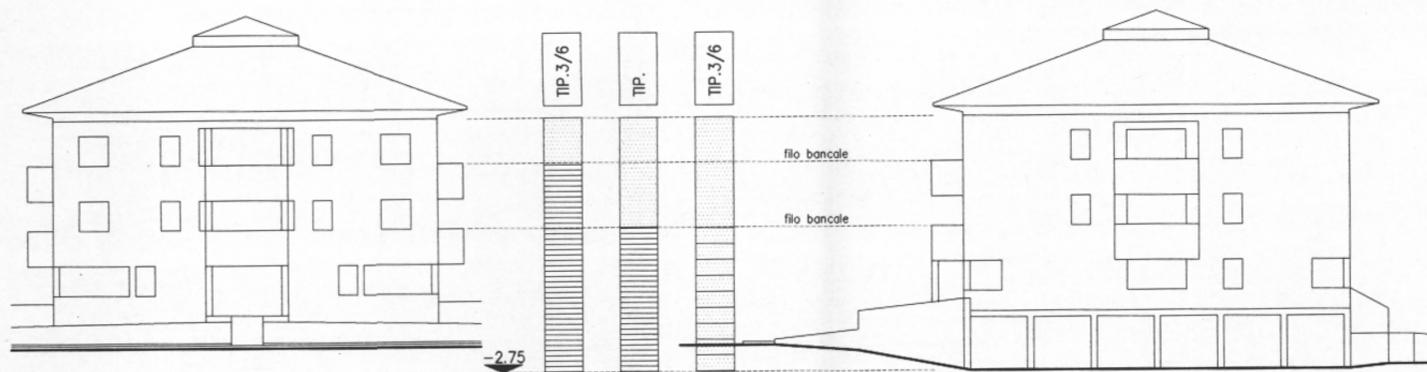

FRONTE

PROSPETTO LATERALE

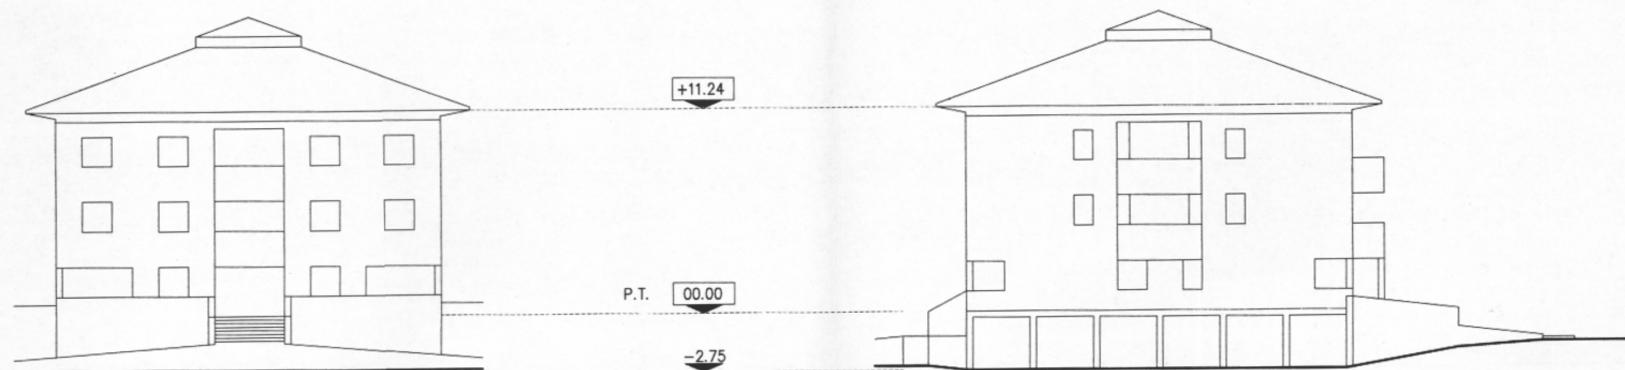

RETRO

PROSPETTO LATERALE