

## PEEP VIA D'AVIA

-Area localizzata ai sensi dell'art.51 L.865/71 con delibera C.C. n°39 del 5.3.92  
-Peep n°34 adottato con delibera C.C. n°138 del 21.5.92  
-Zona elementare n°1440/01

## TAVOLE DI SPECIFICAZIONE

mediante variante ai sensi dell'art.34 legge n° 865/71

## ELABORATO N° 11n

### titolo: TIPOLOGIA 18

piante e prospetti

capo settore  
Ing. BRUNO GORI

capo servizio tecnico  
Ing. MARIO FESTA CAPUTO

tecnico  
geom. MARCO GALANTE

progettisti incaricati dal concessionario  
TREVISI ASSOCIATI  
ARCHITETTI  
arch. PAOLO SORZIA


collaboratori  
DANIELA ASCARI  
MANUELA LEVONI

progettista opere U.I  
INGEGNERI RIUNITI s.r.l.


scala 1:200

data: Dicembre 1992


C.C. 404 - 17/12/92

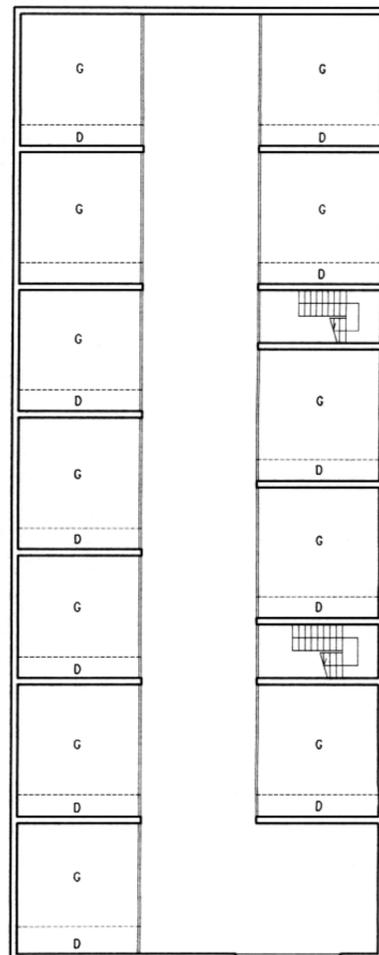

PIANO INTERRATO

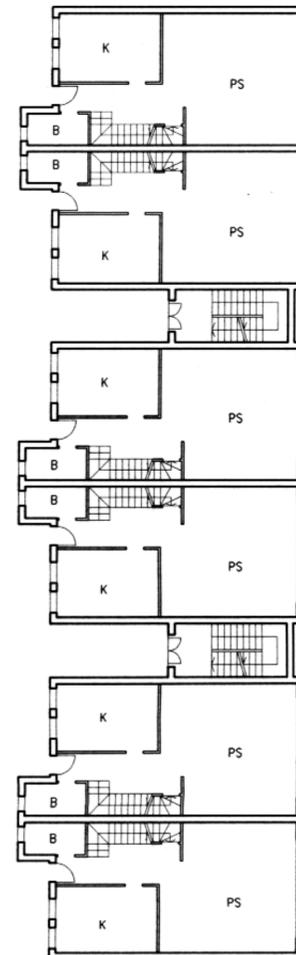

PIANO TERRA

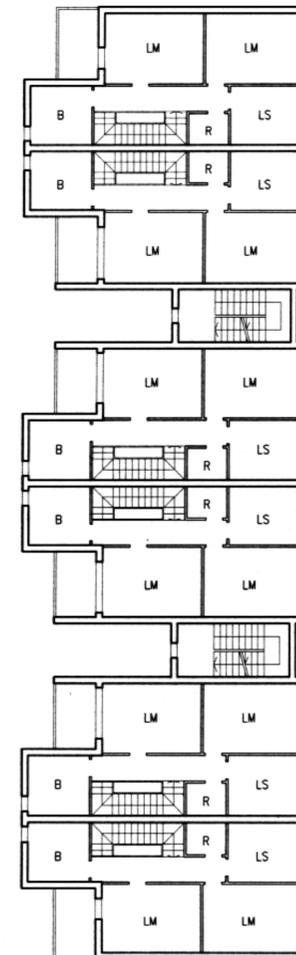

PIANO PRIMO



PIANO SECONDO

DIPARTIMENTO PROGRAMMAZIONE E USO DEL TERRITORIO - SETTORE CASA E INSEDIAMENTI RESIDENZIALI  
Comune di Modena

## TIPOLOGIA N° 18

Sup. utile tot. mq. 1450.00

N° 10 abitazioni

N° 3 piani fuori terra


N° 1 piano interrato

## LEGENDA

- allineamento obbligatorio del fronte principale
- D spazi adibiti a depositi per cicli e motocicli
- S spazio adibito a stenditoio condominiale
- 18.30 quote fisse di ingombro del fabbricato (tolleranza 1.5%)
- +30.50 quota altimetrica fissa del fabbricato (tolleranza 1.5%)


## DISCIPLINA DEI PARAMENTI ESTERNI

- intonaco civile
- intonaco civile con fughe o bugnature
- mattoni a faccia a vista
- marcapiano a filo bancale
- TIP. riferimento della prescrizione
- B balcone
- L loggia
- L/B loggia - balcone
- BW bovindo

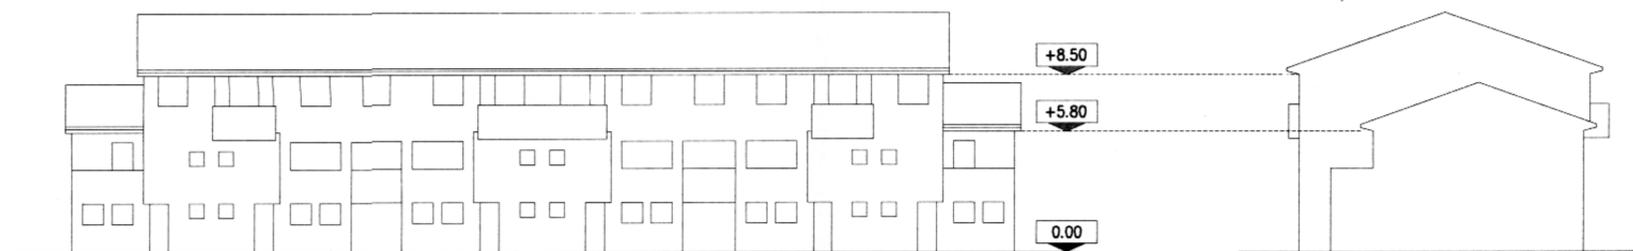

TESTATA

RETRO

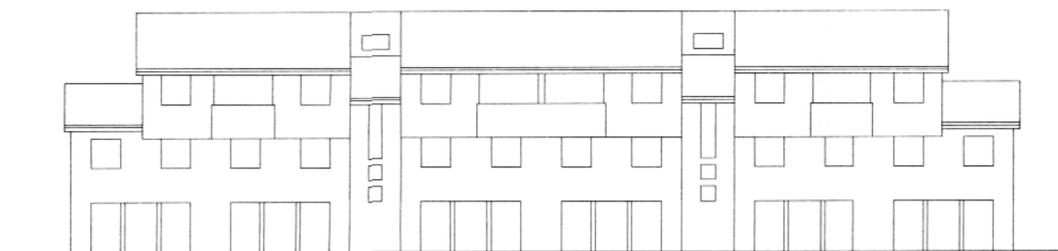

FRONTE