

PEEP VIA D'AVIA

-Area localizzata ai sensi dell'art.51 L.865/71 con delibera C.C. n°39 del .5.3.92
-Peep n° 34 adottato con delibera C.C. n°138 del 21.5.92
-Zona elementare n°1440/01

capo settore
Ing. BRUNO GORI
capo servizio tecnico
Ing. MARIO FESTA CAPUTO
tecnico
geom. MARCO GALANTE



TAVOLE DI SPECIFICAZIONE

mediante variante ai sensi dell'art.34 legge n° 865/71


progettisti incaricati dal concessionario
TREVISI ASSOCIATI ARCHITETTI
arch. PAOLO SORZIA
collaboratori
DANIELA ASCARI
MANUELA LEVONI

ELABORATO N° 11q


TIPOLOGIA 21

piante e prospetti


progettista opere U.I
INGEGNERI RIUNITI s.r.l.
scala 1:200
data: Dicembre 1992
C.C. 444-12/12/92

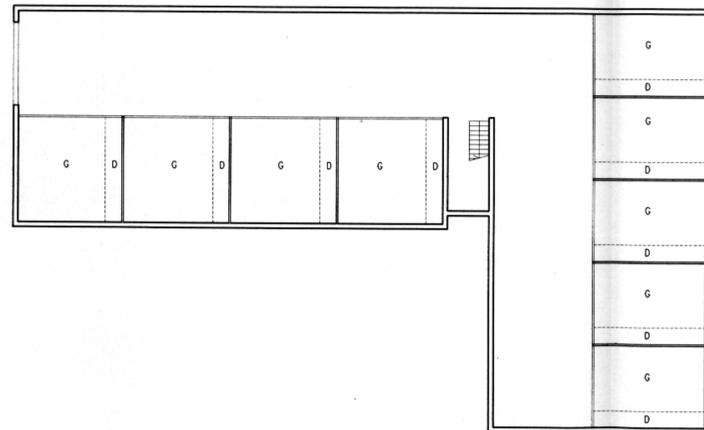

PIANO INTERRATO

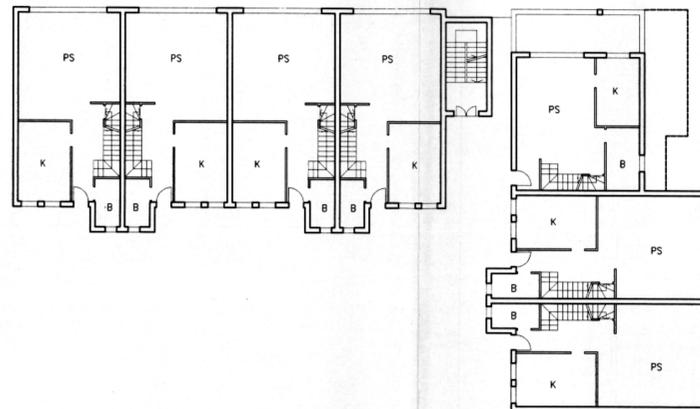

PIANO TERRA

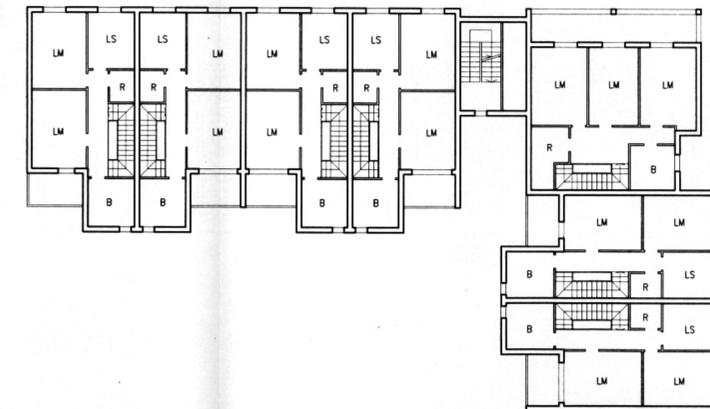

PIANO PRIMO

TIPOLOGIA N° 21

Sup. utile tot. mq. 1345.00
N° 9 abitazioni
N° 3 piani fuori terra
N° 1 piano interrato


LEGENDA

- allineamento obbligatorio del fronte principale
- spazi adibiti a depositi per cicli e motocicli
- spazio adibito a stenditoio condominiale
- quote fisse di ingombro del fabbricato (tolleranza 1.5%)
- quota altimetrica fissa del fabbricato (tolleranza 1.5%)

DISCIPLINA DEI PARAMENTI ESTERNI


- intonaco civile
- intonaco civile con fughe o bugnature
- mattone a faccia a vista
- marcapiano a filo bancale
- riferimento della prescrizione

- B balcone
- L loggia
- L/B loggia - balcone
- BW bovindo

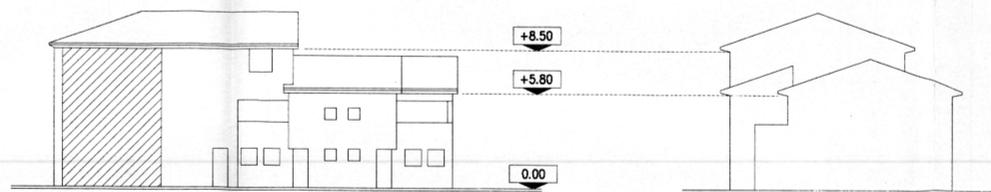


RETRO

TESTATA

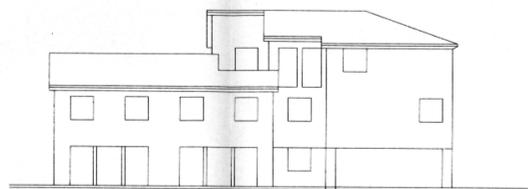

FRONTE

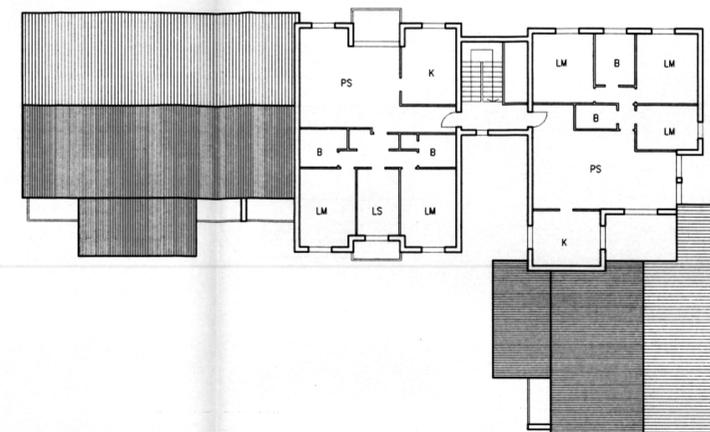

PIANO SECONDO