

## PEEP VIA D'AVIA

-Area localizzata ai sensi

dell'art.51 L.865/71 con

delibera C.C. n°39 del 5.3.92

-Peep n° 34 adottato con

delibera C.C. n°138 del 21.5.92

-Zona elementare n°1440/01

## TAVOLE DI SPECIFICAZIONE

mediante variante ai sensi

dell'art.34 legge n° 865/71

## ELABORATO N° 11r

titolo:

## TIPOLOGIA N° 22

piante e prospetti

capo settore  
Ing. BRUNO GORI

capo servizio tecnico  
Ing. MARIO FESTA CAPUTO

tecnico  
geom. MARCO GALANTE

progettisti incaricati  
dal concessionario  
TREVISI ASSOCIATI  
ARCHITETTI  
arch. PAOLO SORZIA

collaboratori  
DANIELA ASCARI  
MANUELA LEVONI

progettista opere U.1  
INGEGNERI RIUNITI s.r.l.

scala 1:200

data: Dicembre 1992

C.C. 404 - 14/12/92

DIPARTIMENTO PROGRAMMAZIONE E USO DEL TERRITORIO - SETTORE CASA E INSEDIAMENTI RESIDENZIALI

Comune di Modena

## TIPOLOGIA N° 22

Sup. utile tot. mq. 930.00 (cad.)

N° 6 abitazioni (cad.)

N° 2 piani fuori terra

N° 1 piano interrato


## LEGENDA

- allineamento obbligatorio del fronte principale
- D spazi adibiti a depositi per cicli e motocicli
- S spazio adibito a stenditoio condominiale
- 18.30 quote fisse di ingombro del fabbricato (tolleranza 1.5%)
- +30.50 quota altimetrica fissa del fabbricato (tolleranza 1.5%)


## DISCIPLINA DEI PARAMENTI ESTERNI

- intonaco civile
- intonaco civile con fughe o bugnature
- mattoni a faccia a vista
- marcapiano a filo bancale
- TIP. riferimento della prescrizione


- B balcone
- L loggia
- L/B loggia - balcone
- BW bovindo

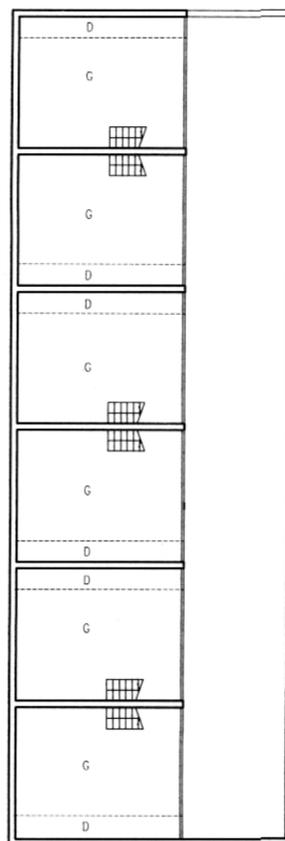


PIANO INTERRATO

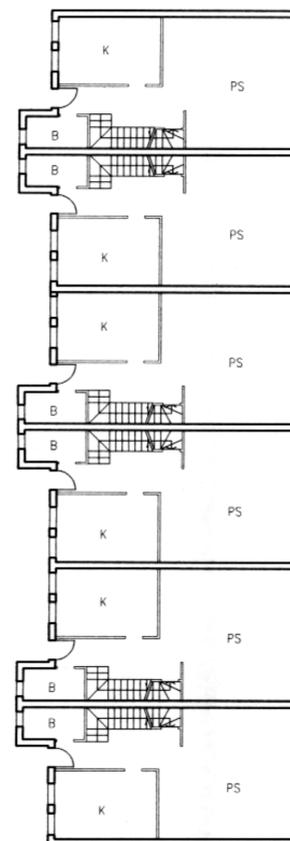


PIANO TERRA

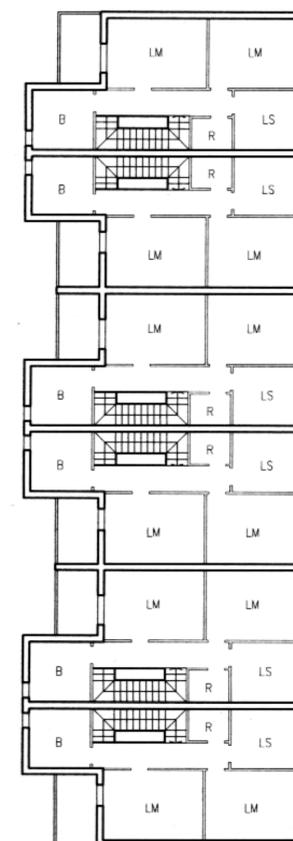


PIANO PRIMO

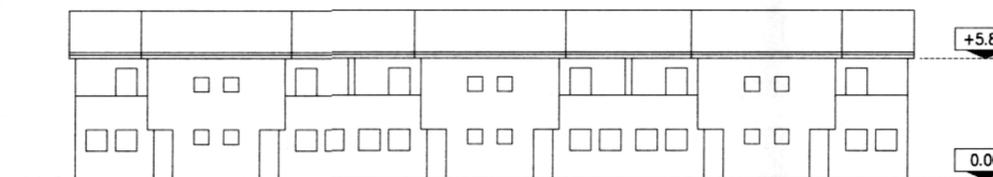

RETRO

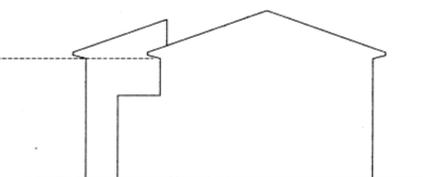

TESTATA

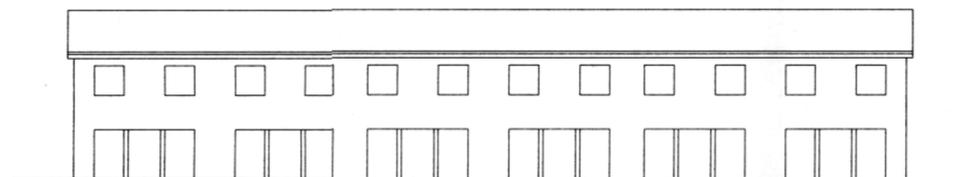

FRONTE