

## PEEP VIA D'AVIA

- Area localizzata ai sensi dell'art.51 L.865/71 con delibera C.C. n°39 del 5.3.92
- Peep n°34 adottato con delibera C.C. n°138 del 21.5.92
- Zona elementare n°1440/01

capo settore  
Ing. BRUNO GORI

capo servizio tecnico  
Ing. MARIO FESTA CAPUTO

tecnico  
geom. MARCO GALANTE



progettisti incaricati dal concessionario  
TREVISI ASSOCIATI  
ARCHITETTI  
arch. PAOLO SORZIA

collaboratori  
DANIELA ASCARI  
MANUELA LEVONI

progettista opere U.1  
INGEGNERI RIUNITI s.r.l.

scala 1:200  
data: Dicembre 1992

C.C.404-17/12/92

## TAVOLE DI SPECIFICAZIONE

mediante variante ai sensi dell'art.34 legge n° 865/71

ELABORATO N° 11S

titolo:  
TIPOLOGIA 23

piante e prospetti

DIPARTIMENTO PROGRAMMAZIONE E USO DEL TERRITORIO - SETTORE CASA E INSEDIAMENTI RESIDENZIALI

Comune di Modena

## TIPOLOGIA N° 23


- Sup. utile totale mq. 620.00 (cad.)
- N° 4 abitazioni (cad.)
- N° 2 piani fuori terra
- N° 1 piano interrato

## LEGENDA


- allineamento obbligatorio del fronte principale
- D spazi adibiti a depositi per cicli e motocicli
- S spazio adibito a stenditoio condominiale
- 18.30 quote fisse di ingombro del fabbricato (tolleranza 1.5%)
- +30.50 quota altimetrica fissa del fabbricato (tolleranza 1.5%)

## DISCIPLINA DEI PARAMENTI ESTERNI


- intonaco civile
- intonaco civile con fughe o bugnature
- mattoni a faccia a vista
- marcapiano a filo bancale
- TIP. riferimento della prescrizione
- B balcone
- L loggia
- L/B loggia - balcone
- BW bovindo

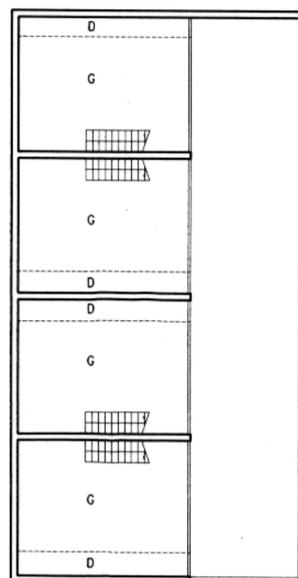


PIANO INTERRATO

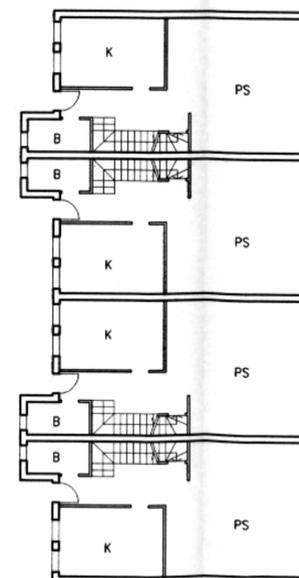


PIANO TERRA

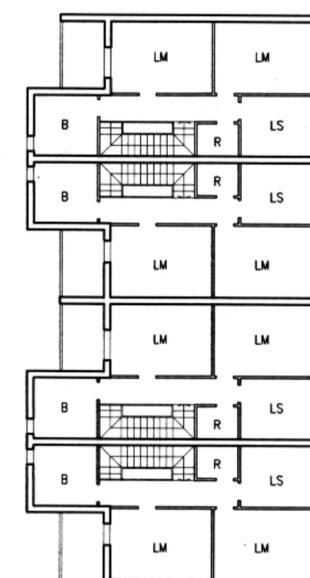


PIANO PRIMO

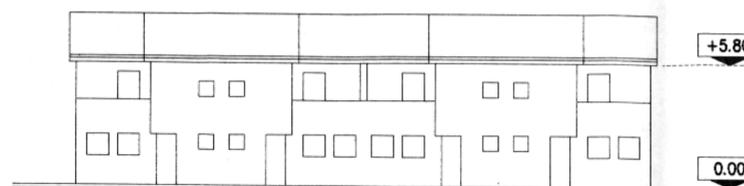

RETRO

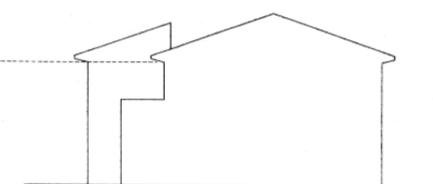

TESTATA

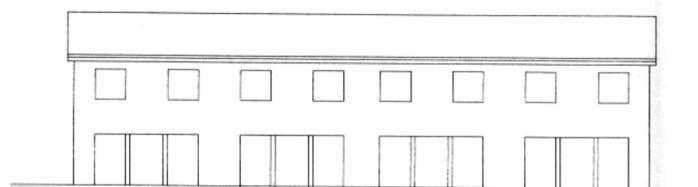

FRONTE