

# PEEP VIA D'AVIA

-Area localizzata ai sensi dell'art.51 L.865/71 con delibera C.C. n°39 del 5.3.92

-Peep n° 34 adottato con delibera C.C. n°138 del 21.5.92

-Zona elementare n°1440/01

capo settore  
**Ing. BRUNO GORI**

capo servizio tecnico  
**Ing. MARIO FESTA CAPUTO**

tecnico  
**geom. MARCO GALANTE**



progettisti incaricati dal concessionario  
**TREVISI ASSOCIATI ARCHITETTI**  
**arch. PAOLO SORZIA**

collaboratori  
**DANIELA ASCARI**  
**MANUELA LEVONI**

progettista opere U.1  
**INGEGNERI RIUNITI s.r.l.**

scala 1:200  
data: Dicembre 1992

C.C. 404 - 17/12/92

## TAVOLE DI SPECIFICAZIONE


mediante variante ai sensi dell'art.34 legge n° 865/71

ELABORATO N° 11t


titolo:

**TIPOLOGIA N° 24**


piante e prospetti

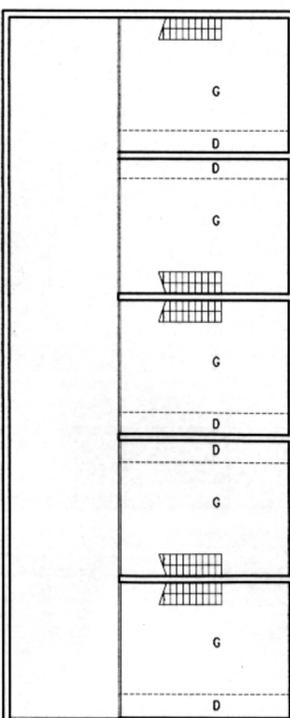

PIANO INTERRATO

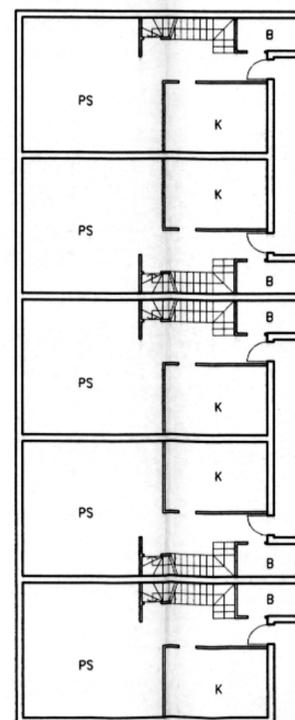

PIANO TERRA

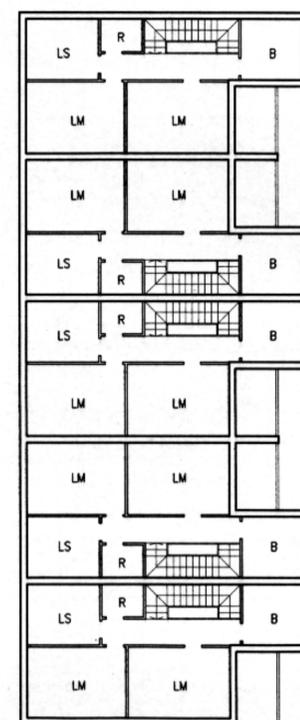

PIANO PRIMO

DIPARTIMENTO PROGRAMMAZIONE E USO DEL TERRITORIO - SETTORE CASA E INSEDIAMENTI RESIDENZIALI  
Comune di Modena

## TIPOLOGIA N° 24

Sup. utile totale mq. 775.00 (cad.)

N° 5 abitazioni (cad.)

N° 2 piani fuori terra


N° 1 piano interrato

## LEGENDA


- allineamento obbligatorio del fronte principale
- D spazi adibiti a depositi per cicli e motocicli
- S spazio adibito a stenditoio condominiale
- 18.30 quote fisse di ingombro del fabbricato (tolleranza 1.5%)
- +30.50 quota altimetrica fissa del fabbricato (tolleranza 1.5%)

## DISCIPLINA DEI PARAMENTI ESTERNI


- intonaco civile
- intonaco civile con fughe o bugnature
- mattone a faccia a vista
- marcapiano a filo bancale
- TIP. riferimento della prescrizione
- B balcone
- L loggia
- L/B loggia - balcone
- BW bovindo

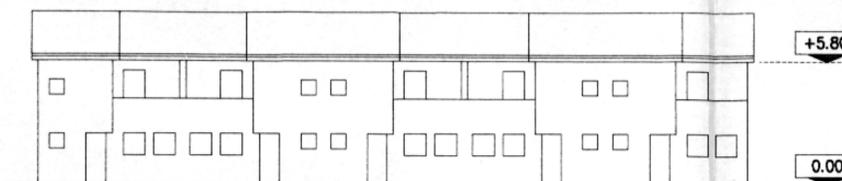

RETRO

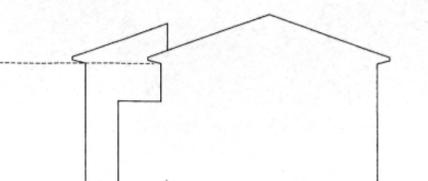

TESTATA

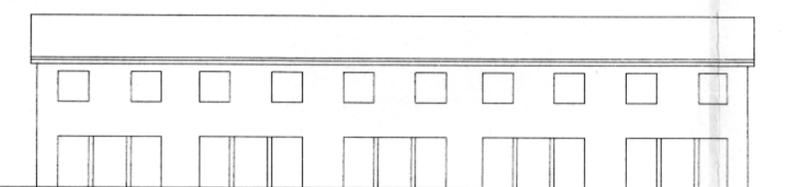

FRONTE