

# 3.3B


## CARTOGRAFIA DI POC

PIANO OPERATIVO COMUNALE

Adeguamento ai sensi dell'art.43 co.5 L.R. 20/2000

Approvata con delibera di C.C. n° 93 del 22/12/2003  
 Aggiornata alla delibera di C.C. n° 34 del 10/06/2013  
 Aggiornata alla delibera di C.C. n° 50 del 15/07/2013 (Tavola: 3.1A-3.4A-3.4B)  
 Aggiornata alla delibera di C.C. n° 02 del 09/01/2014 (Tavola: 3.4A)  
 Aggiornata alla delibera di C.C. n° 07 del 23/01/2014 (Tavola: 3.1B-3.2B-3.4A-3.4B)  
 Aggiornata alla delibera di C.C. n° 543 del 04/11/2014 (Tavola: 3.4A)  
 Aggiornata alla delibera di C.C. n° 82 del 13/11/2014 (Tavola: 3.4A)  
 Aggiornata alla delibera di C.C. n° xx del xx/xx/2015 (Tavola: 3.3B)

scala 1:10000

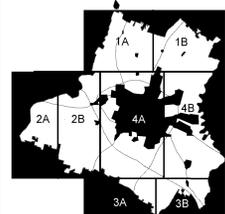

Realizzato con City Trek Editor Legge 20 di Sinergis s.r.l.

### PARTE I - SISTEMA DI PIANIFICAZIONE URBANISTICA COMUNALE

CAPO I - DEFINIZIONE, ARTICOLAZIONI, ELEMENTI COSTITUTIVI  
 piano operativo di riqualificazione urbana POC MO.W

CAPO II - PIANO STRUTTURALE COMUNALE

perimetro del territorio urbanizzabile  
 perimetro dei centri storici

CAPO III - PIANO OPERATIVO COMUNALE

localizzazione delle opere e dei servizi pubblici e di interesse pubblico

CAPO V - I PIANI URBANISTICI ATTUATIVI

programmi di recupero edilizio urbano - PREU  
 programmi di riqualificazione urbana - PRU  
 aree soggette a PUA - Piani Urbanistici Attuativi

CAPO VI - TUTELA SISTEMA AMBIENTALE

corridoi di fattibilità per nuovi elettrodotti  
 corridoi di fattibilità per nuovi gasdotti interrati

CAPO X - SISTEMA DELLE INFRASTRUTTURE PER LA MOBILITA' E DOTAZIONI TERRITORIALI

aree per vie di comunicazione di progetto  
 piste ciclabili previste  
 svincoli attrezzati a raso di progetto  
 impianti distribuzione carburanti di progetto  
 svincoli attrezzati a più livelli di progetto  
 impianti distribuzione carburanti con funzioni complementari di progetto  
 caselli autostradali di progetto

CAPO XV - DISCIPLINA GENERALE DELLE ZONE TERRITORIALI OMOGENEE COMPRESI NEGLI AMBITI

CAPO XVI - DISCIPLINA DELL'UTILIZZAZIONE DEL SUOLO - IL TERRITORIO RURALE

CAPO XVII - AMBITI DEL TERRITORIO RURALE E MODALITA' DI ATTUAZIONE  
 aree disciplinate dal RUE

CAPO XXXVII - NORME TRANSITORIE E FINALI

CAPO XXXVII - NORME FINALI E DI RINVIO  
 piano delle attività estrattive  
 reticolo delle zone elementari  
 perimetro del territorio comunale

CAPO XXXVII - NORME FINALI E DI RINVIO

Settore Pianificazione Territoriale e Trasformazioni Edilizie  
 Servizio Pianificazione Urbanistica  
 www.urbanistica.comune.modena.it


Dirigente Responsabile del Settore:  
 Ing. Maria Sergio

Dirigente Responsabile del Servizio:  
 Ing. Marcello Capucci

Funzionari Tecnici - Progettisti:  
 Arch. Giovanni Cerfolli  
 Arch. Morena Croci  
 Arch. Vera Dondi  
 Arch. Paola Dotti  
 Dott. Giuseppe Leonardi  
 Arch. Giovanna Rinaldi  
 Arch. Roberta Sola

Collaboratori:  
 Istr. Tecnico Barbara Ballestri  
 Istr. Tecnico Sonia Corradi  
 Istr. Tecnico Francesco D'Alesio  
 Istr. Dir. Tec. Clara Fiandri  
 Istr. Dir. Tec. Mauro Giovetti  
 Istr. Tecnico Katia Vallini

Collaboratori esterni:  
 Ing. Miriam Ruggiero

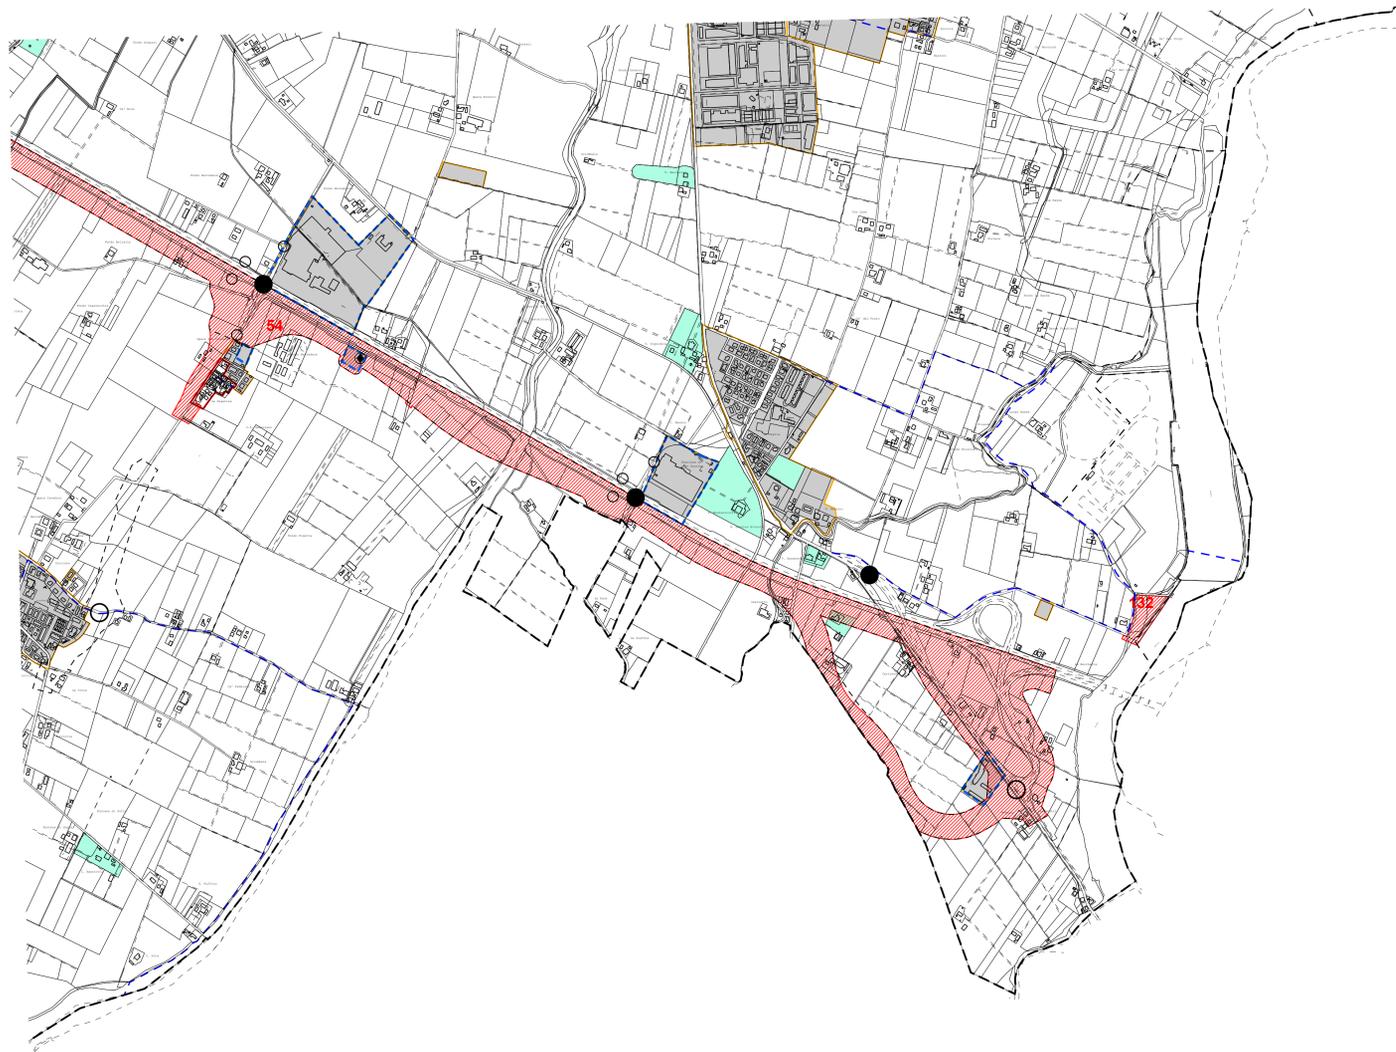

### LOCALIZZAZIONE DELLE OPERE E DEI SERVIZI PUBBLICI E DI INTERESSE PUBBLICO

18	DESIDERI NEL VERDE - SISTEMAZIONE AREA DI VIA TAMBURINI
25	REALIZZAZIONE TRATTO DELLA GRONDA SUD-EST COMPRESO TRA IL CAVALCAVA C/MENOTTI E VIA S.G. BOSCO
26	PISTA CICLABILE DI COLLEGAMENTO TRA VIA FORMIGNA E COGNENTO
37	AMPLIAMENTO CIMITERO NUOVO DI ALBARETO
52	NUOVO TRATTO AUTOSTRADA DEL BRENNERO
53	VARIANTE ALLA VIA EMILIA COMPRESA TRA LE FRAZIONI DI OTTANOVA E MARZAGLIA
54	COLLEGAMENTO TRA LA TANGENZIALE ED IL CASELLO DI MODENA SUD
63-74	OPERE PUBBLICHE IN CENTRO STORICO
79	SISTEMAZIONE IDRAULICA GRIZZAGA-MARTINANA - 2° LOTTO
84	ADEGUAMENTO STRADA SALICETA SAN GIULIANO - 1° STRALCIO
92	REALIZZAZIONE DI PISTA CICLABILE TRA VIA CAPITANI - VIA DELLE SUORE E ATTRAVERSAIMENTO DI VIA LA MARMORA
98	ADEGUAMENTO STRADA SALICETO S. GIULIANO - 2° STRALCIO
101	REALIZZAZIONE ROTATORIA VIA EMILIA - VIA SCARTAZZA
102	REALIZZAZIONE STRADA ALBARETO - VIA FRANCA
104	PERCORSO CICLOPEDONALE - COLLEGAMENTO CASINALDO - NUOVO POLO OSPEDALIERO
106	LAVORI DI COSTRUZIONE DEL CANALE DIVERSIVO MARTINANA PER LA DIFESA DELLA CITTÀ DI MODENA - TRATTO TORRENTE CERCA - FERROVIA MODENA - BASSUOLO
107-111	OPERE PUBBLICHE IN CENTRO STORICO
112	USCITA AUTOSTRADALE DI MODENA NORD. POTENZIAMENTO DELLA STAZIONE E NUOVO RAMO DI ADDUZIONE IN VARIANTE
113	RICOSTRUZIONE AREA FERROVIARIA MODENA OVEST - COLLEGAMENTO POLO/FIRENZE-SAVASSETTZARLATI
114	RICOSTRUZIONE AREA FERROVIARIA MODENA OVEST - COLLEGAMENTO TABACCHINI/CABASSI/EMILIA
115	RICOSTRUZIONE AREA FERROVIARIA MODENA OVEST - COLLEGAMENTO VIRICIZANTI/BOBLIVIAVA
116	RICOSTRUZIONE AREA FERROVIARIA MODENA OVEST - COLLEGAMENTO NOBILI/SALTINI
117	RICOSTRUZIONE AREA FERROVIARIA MODENA OVEST - COLLEGAMENTO PAOLUCCI/COSTA SAN CATALDO
118	RICOSTRUZIONE AREA FERROVIARIA MODENA OVEST - COLLEGAMENTO BREDA/PAOLUCCI
119	REALIZZAZIONE NUOVA ROTATORIA INTERSEZIONE VIA EMILIA EST/VIA CADUTI SUL LAVORO
120	REALIZZAZIONE STRADA DI COLLEGAMENTO VIA FEDERZOLI - VIA DEGLI INVENTORI
121	NUOVO CANALE DI COLLEGAMENTO TRA IL CANALE BIANCO E IL CANALE DEI MONTANARI
122	RICOSTRUZIONE AREA FERROVIARIA MODENA OVEST - COLLEGAMENTO POLO/FIRENZE/RINALDI/DELLA CHESA
124	DIVERSIVO MARTINANA TRATTO TORRENTE CERCA - FERROVIA MODENA-BASSUOLO E PISTA CICLABILE
125	SISTEMAZIONE IDRAULICA GRIZZAGA - MARTINANA 1° LOTTO
126	NUOVA ROTATORIA SULLA S.S. N° 13 "ARETONE-BRENNERO" IN LOCALITA' PASSO DELL'UCCIELLO - 1° STRALCIO
132	PROGETTO DI IMPIANTO IDROELETTRICO SUL FIUME PANARO - LOCALITA' SAN DONNINO